






01 Planta Baja - Estado Actual
Escala 1:100

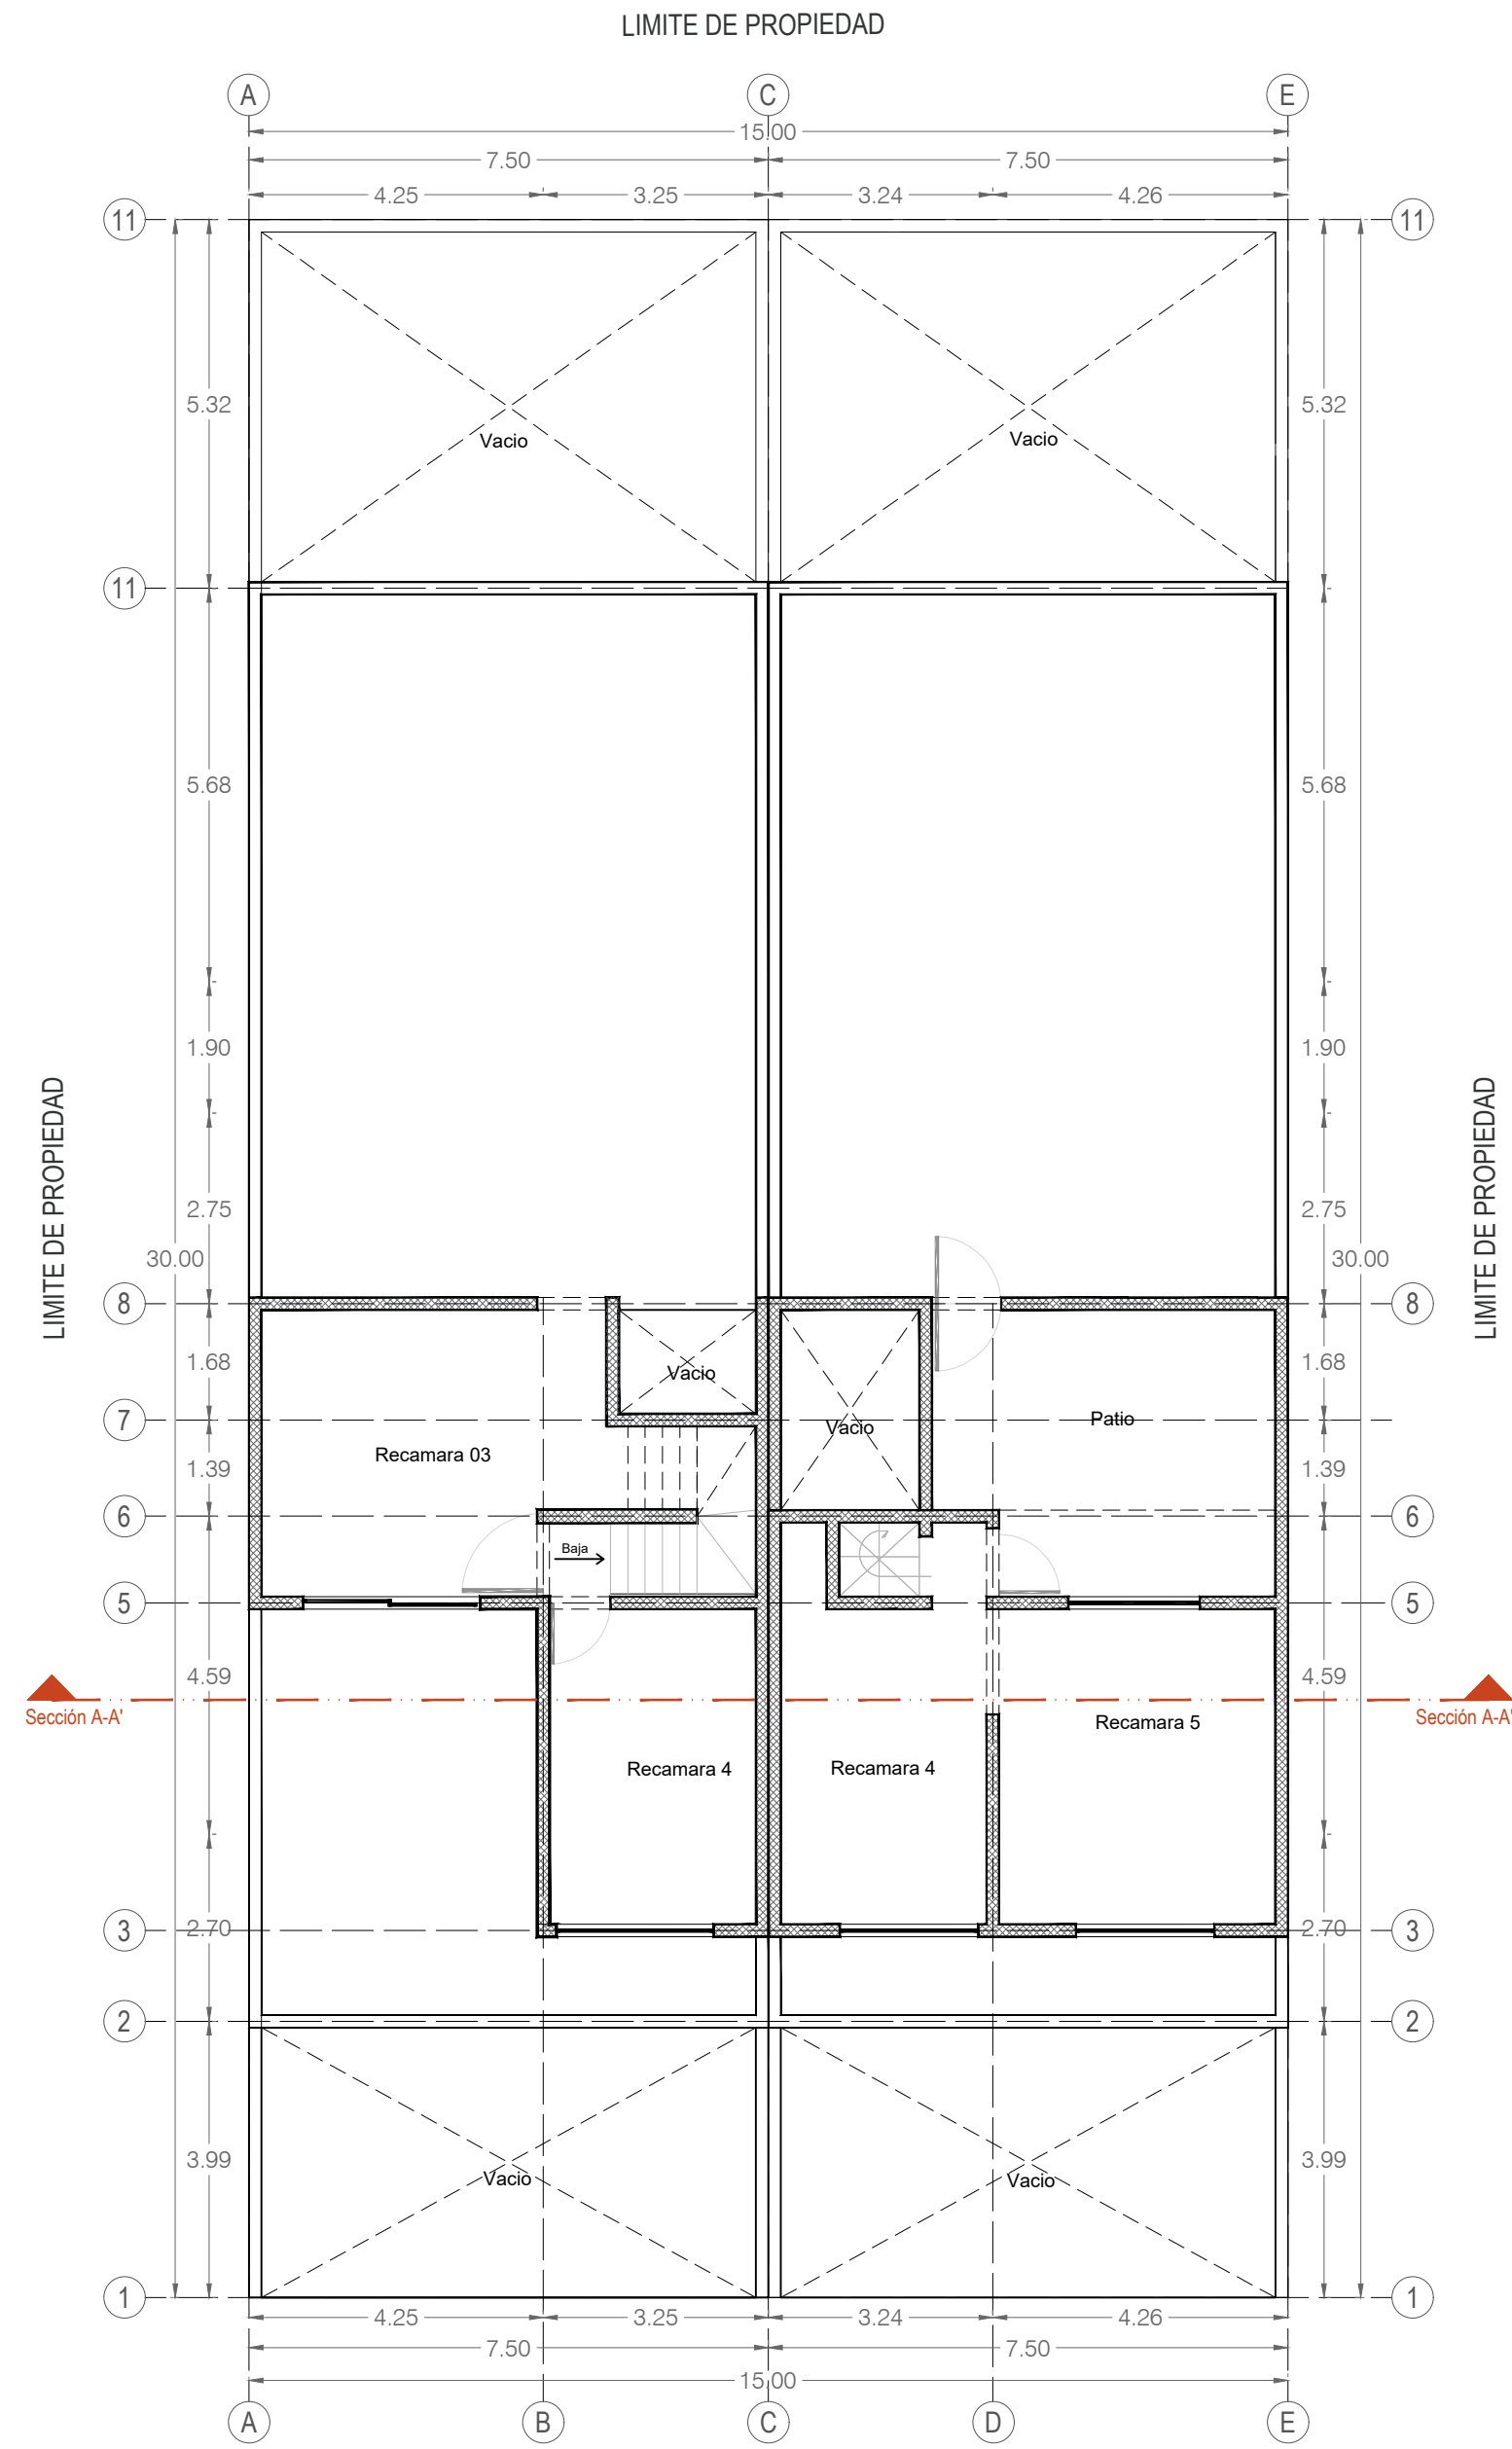


02 Planta Alta- Estado Actual
Escala 1:100

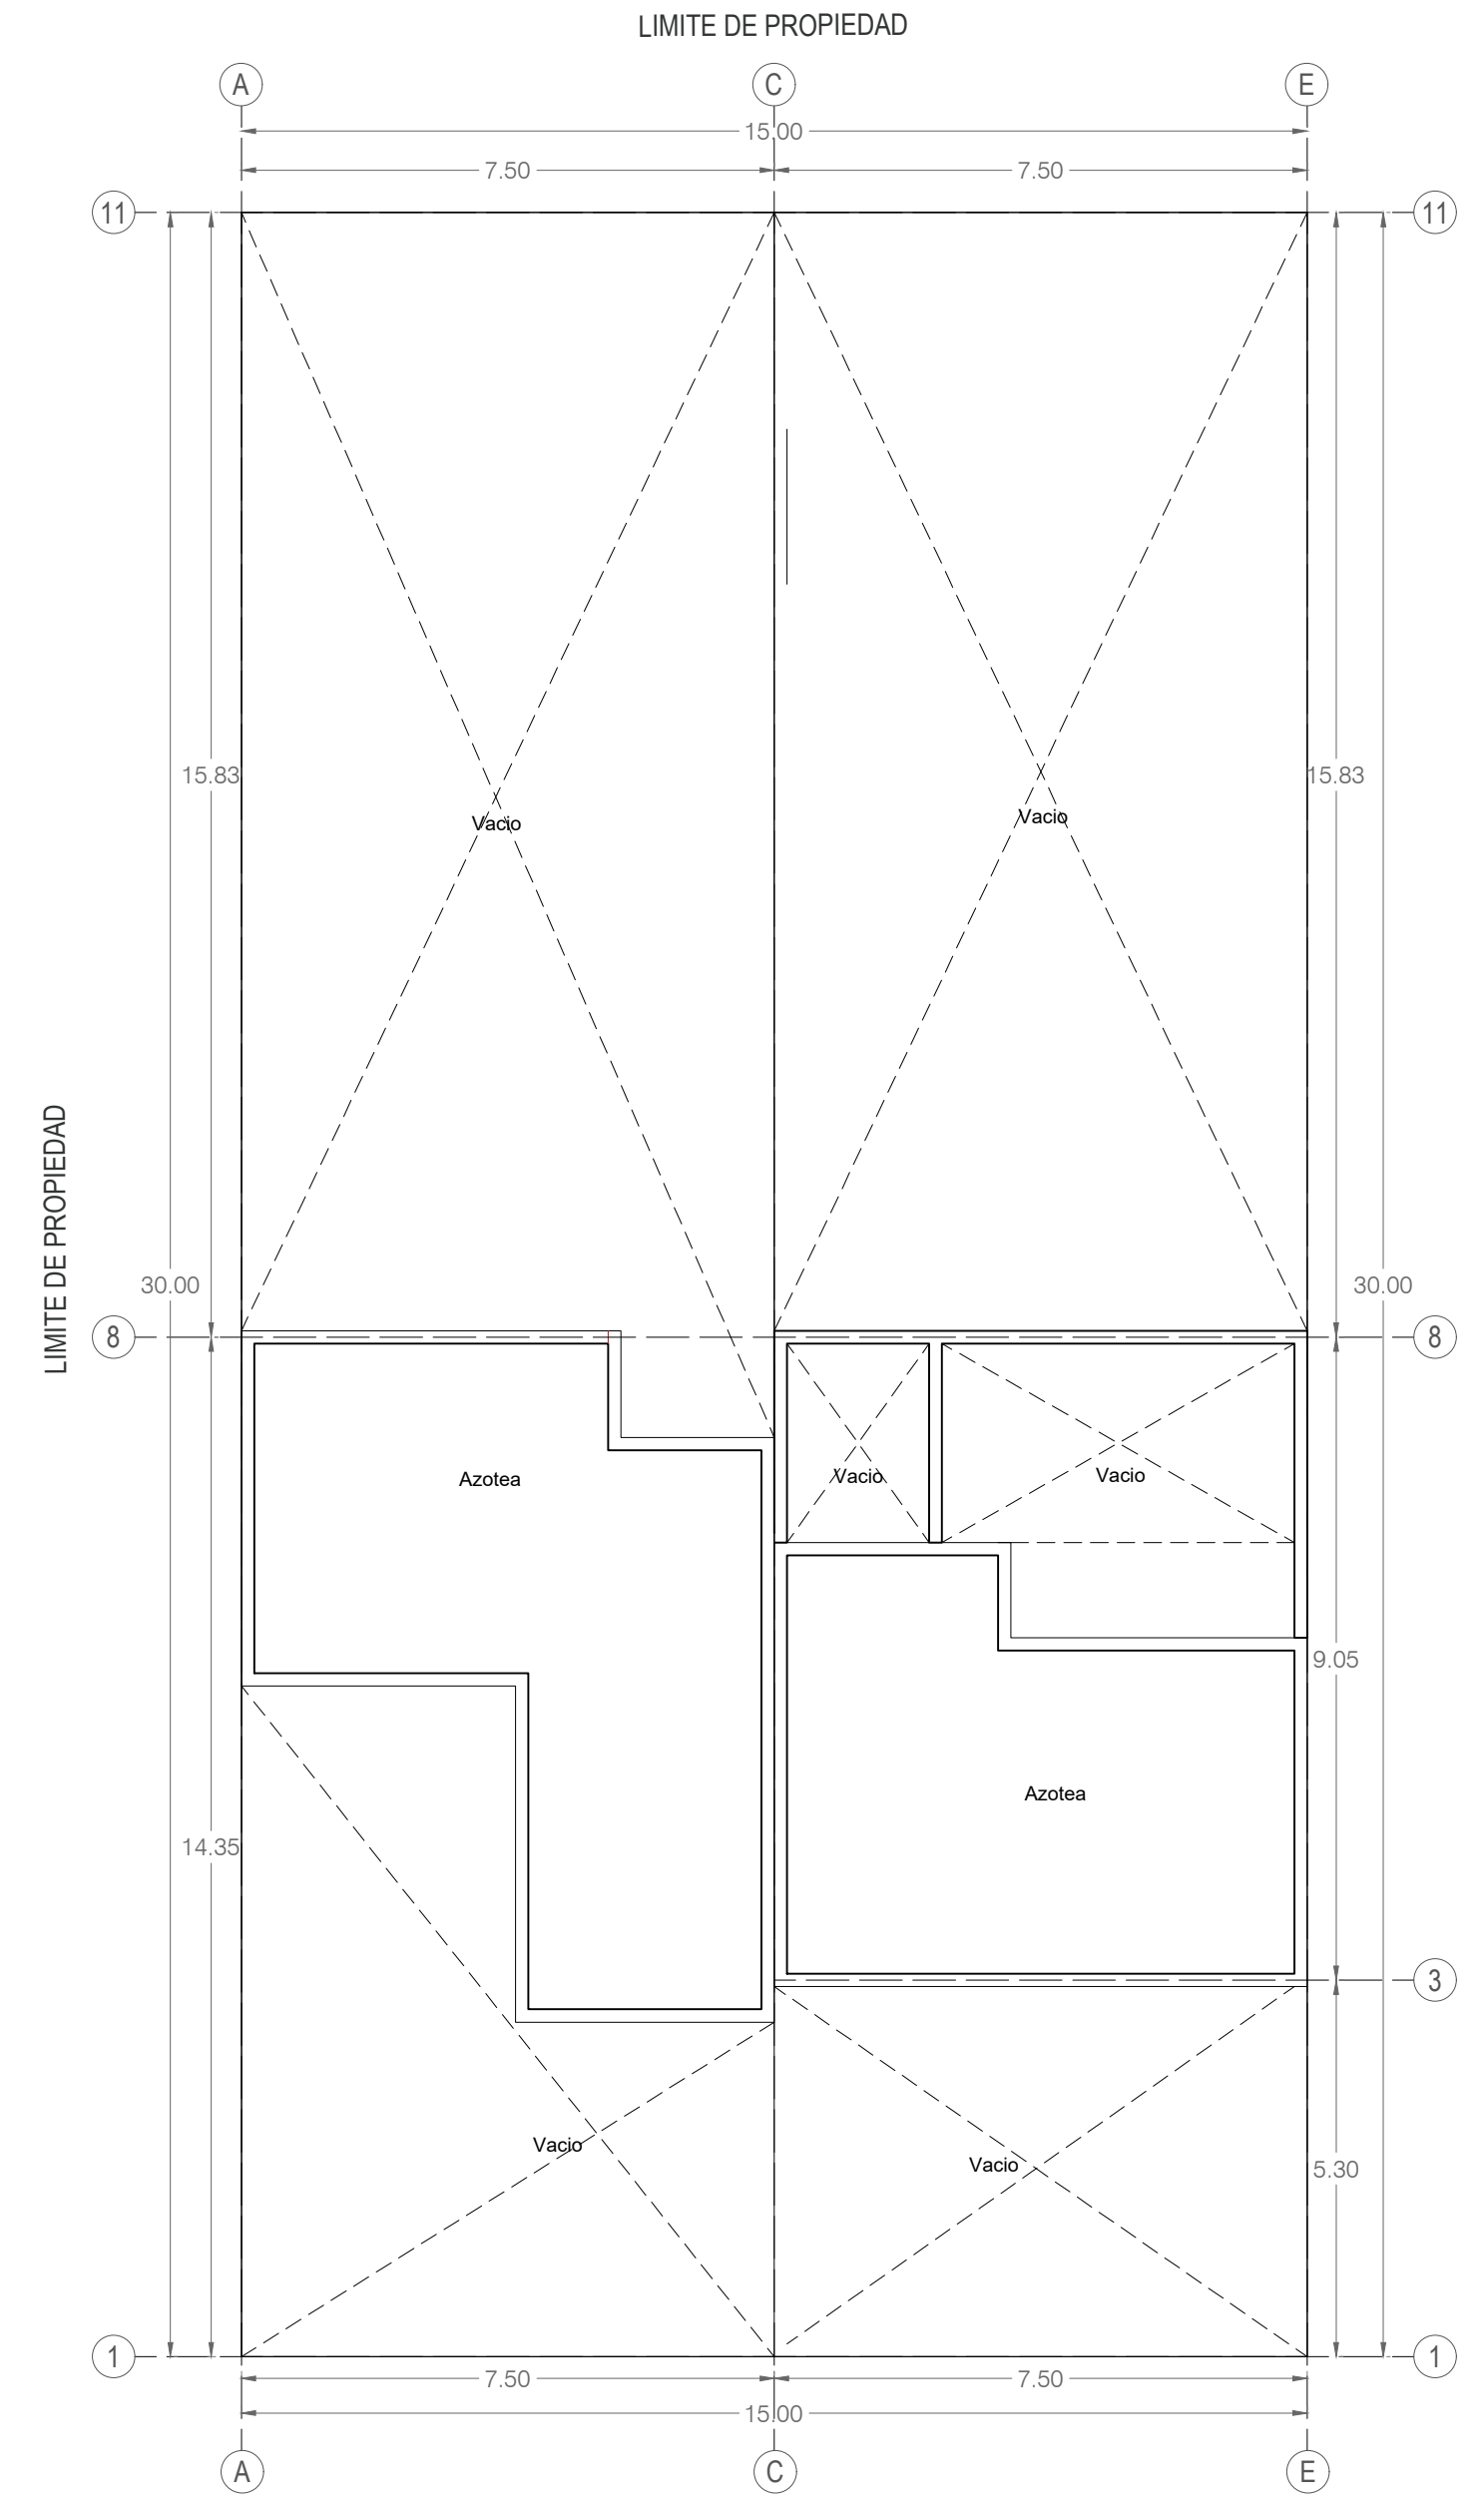

03 Planta de Azoteas- Estado Actual
Escala 1:100

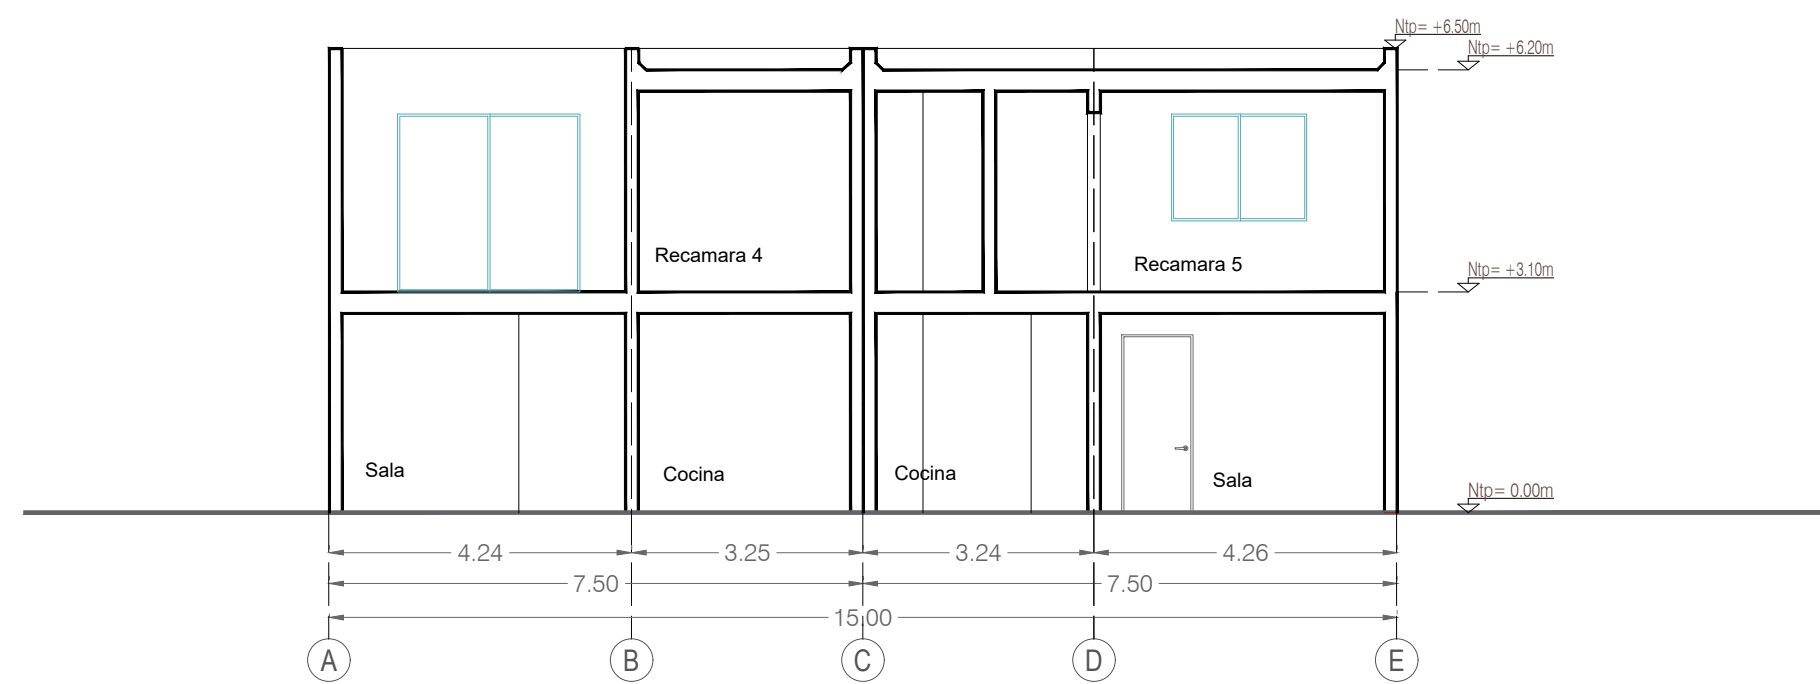

04 Sección A-Á - Estado Actual
Escala 1:100

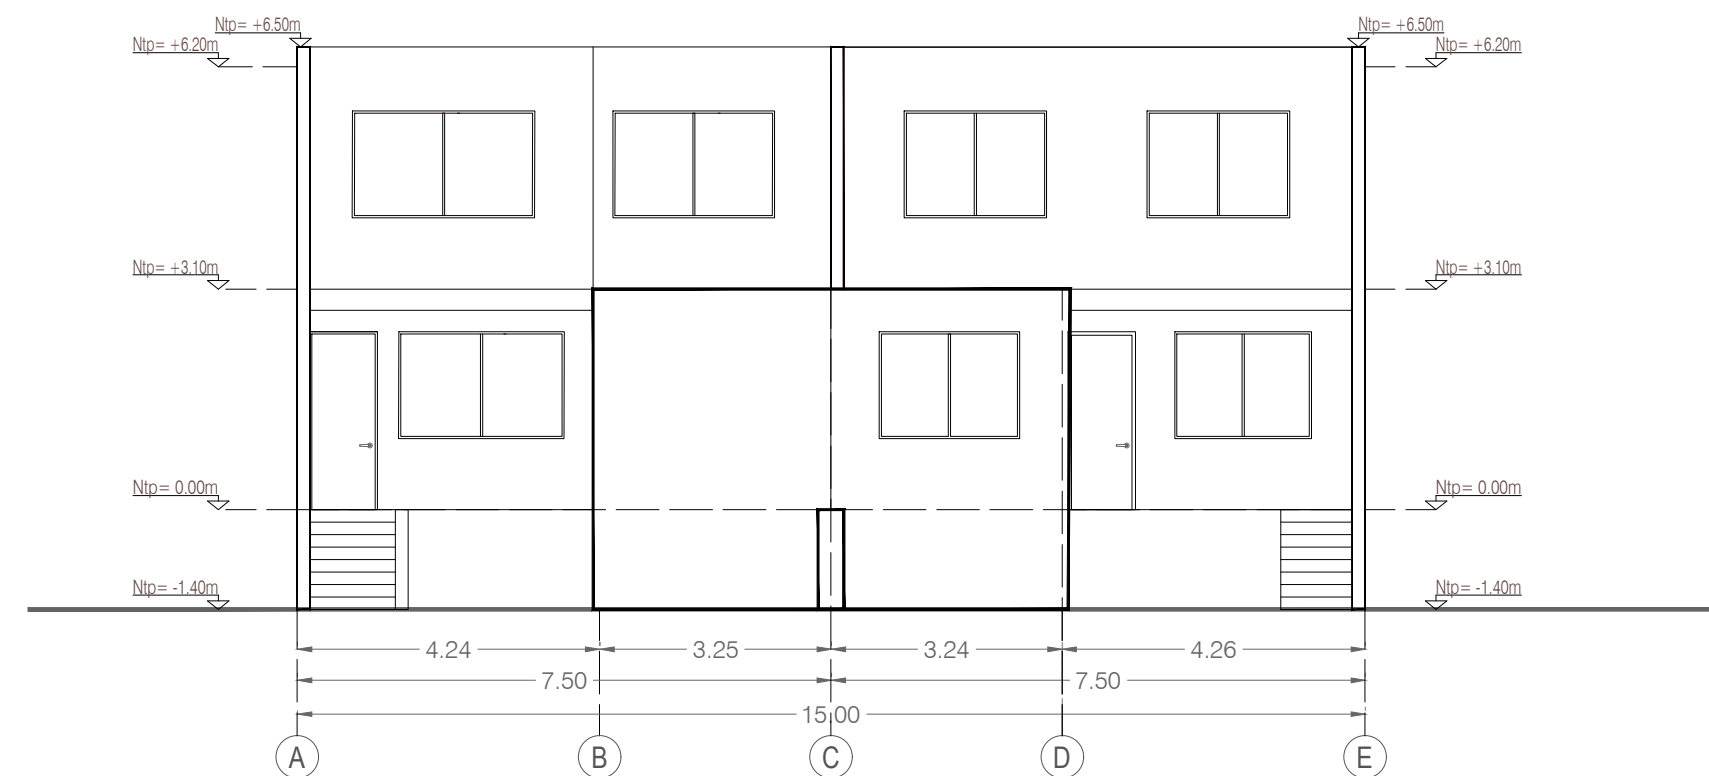

05 Alzado Frontal - Estado Actual
Escala 1:100

Ordenamiento del Territorio

Municipio de Zapopan

Cludad de las niñas niños

Deportes de Zapopan

CROQUIS DE LOCALIZACIÓN

N

CUADRO DE ÁREAS

Superficie:	Total m² de construcción :
Unidad A:	Unidad B:
Planta Baja:	Planta Baja:
Planta Alta:	Planta Alta:
Planta de Azotea:	Planta de Azotea:

DOMICILIO:

NOMBRE DE PLANO:

Finca Antigua

CONTENIDO DEL PLANO:

Planta Baja (estado actual)
Planta Alta (estado actual)
Planta de Azotea (estado actual)
Alzado (estado actual)
Sección Longitudinal A - A' (estado actual)

FECHA:

ESCALA:

Nº LAMINA:

SELLO DE AUTORIZACIÓN

Observación: Espacio de 10 x 10 cm